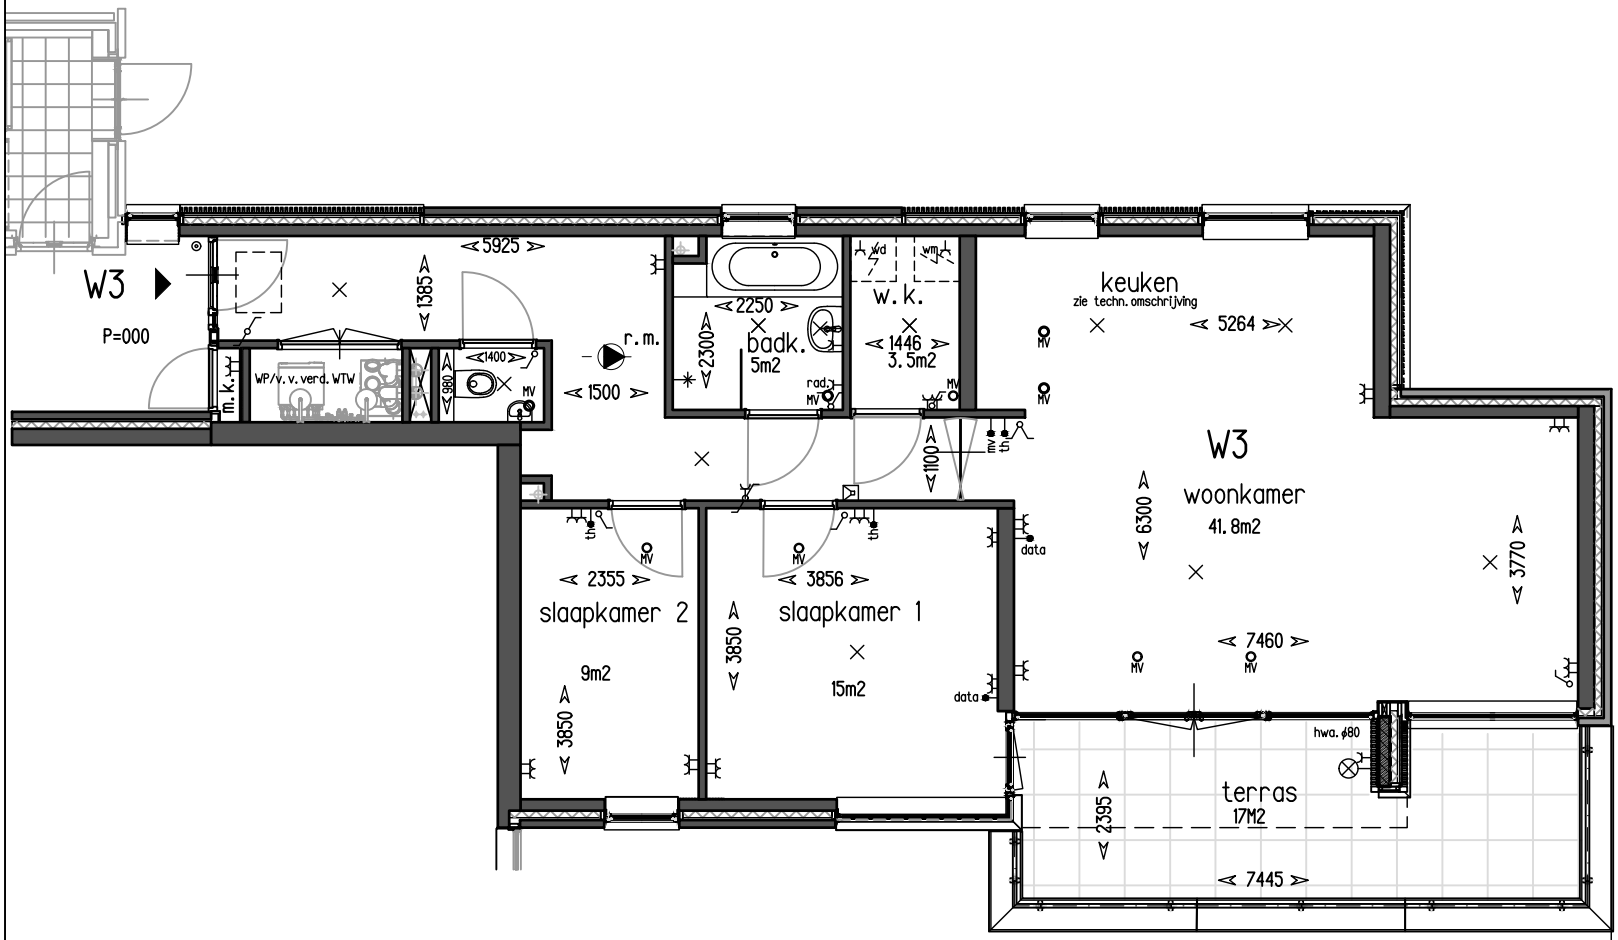

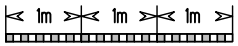

SCHAAL 1:100	FORM A4	GETEK	ARCH	DATUM 16-04-2026
Woning Type W3				WERK 2401v VT03

geplot: 16-04-2026