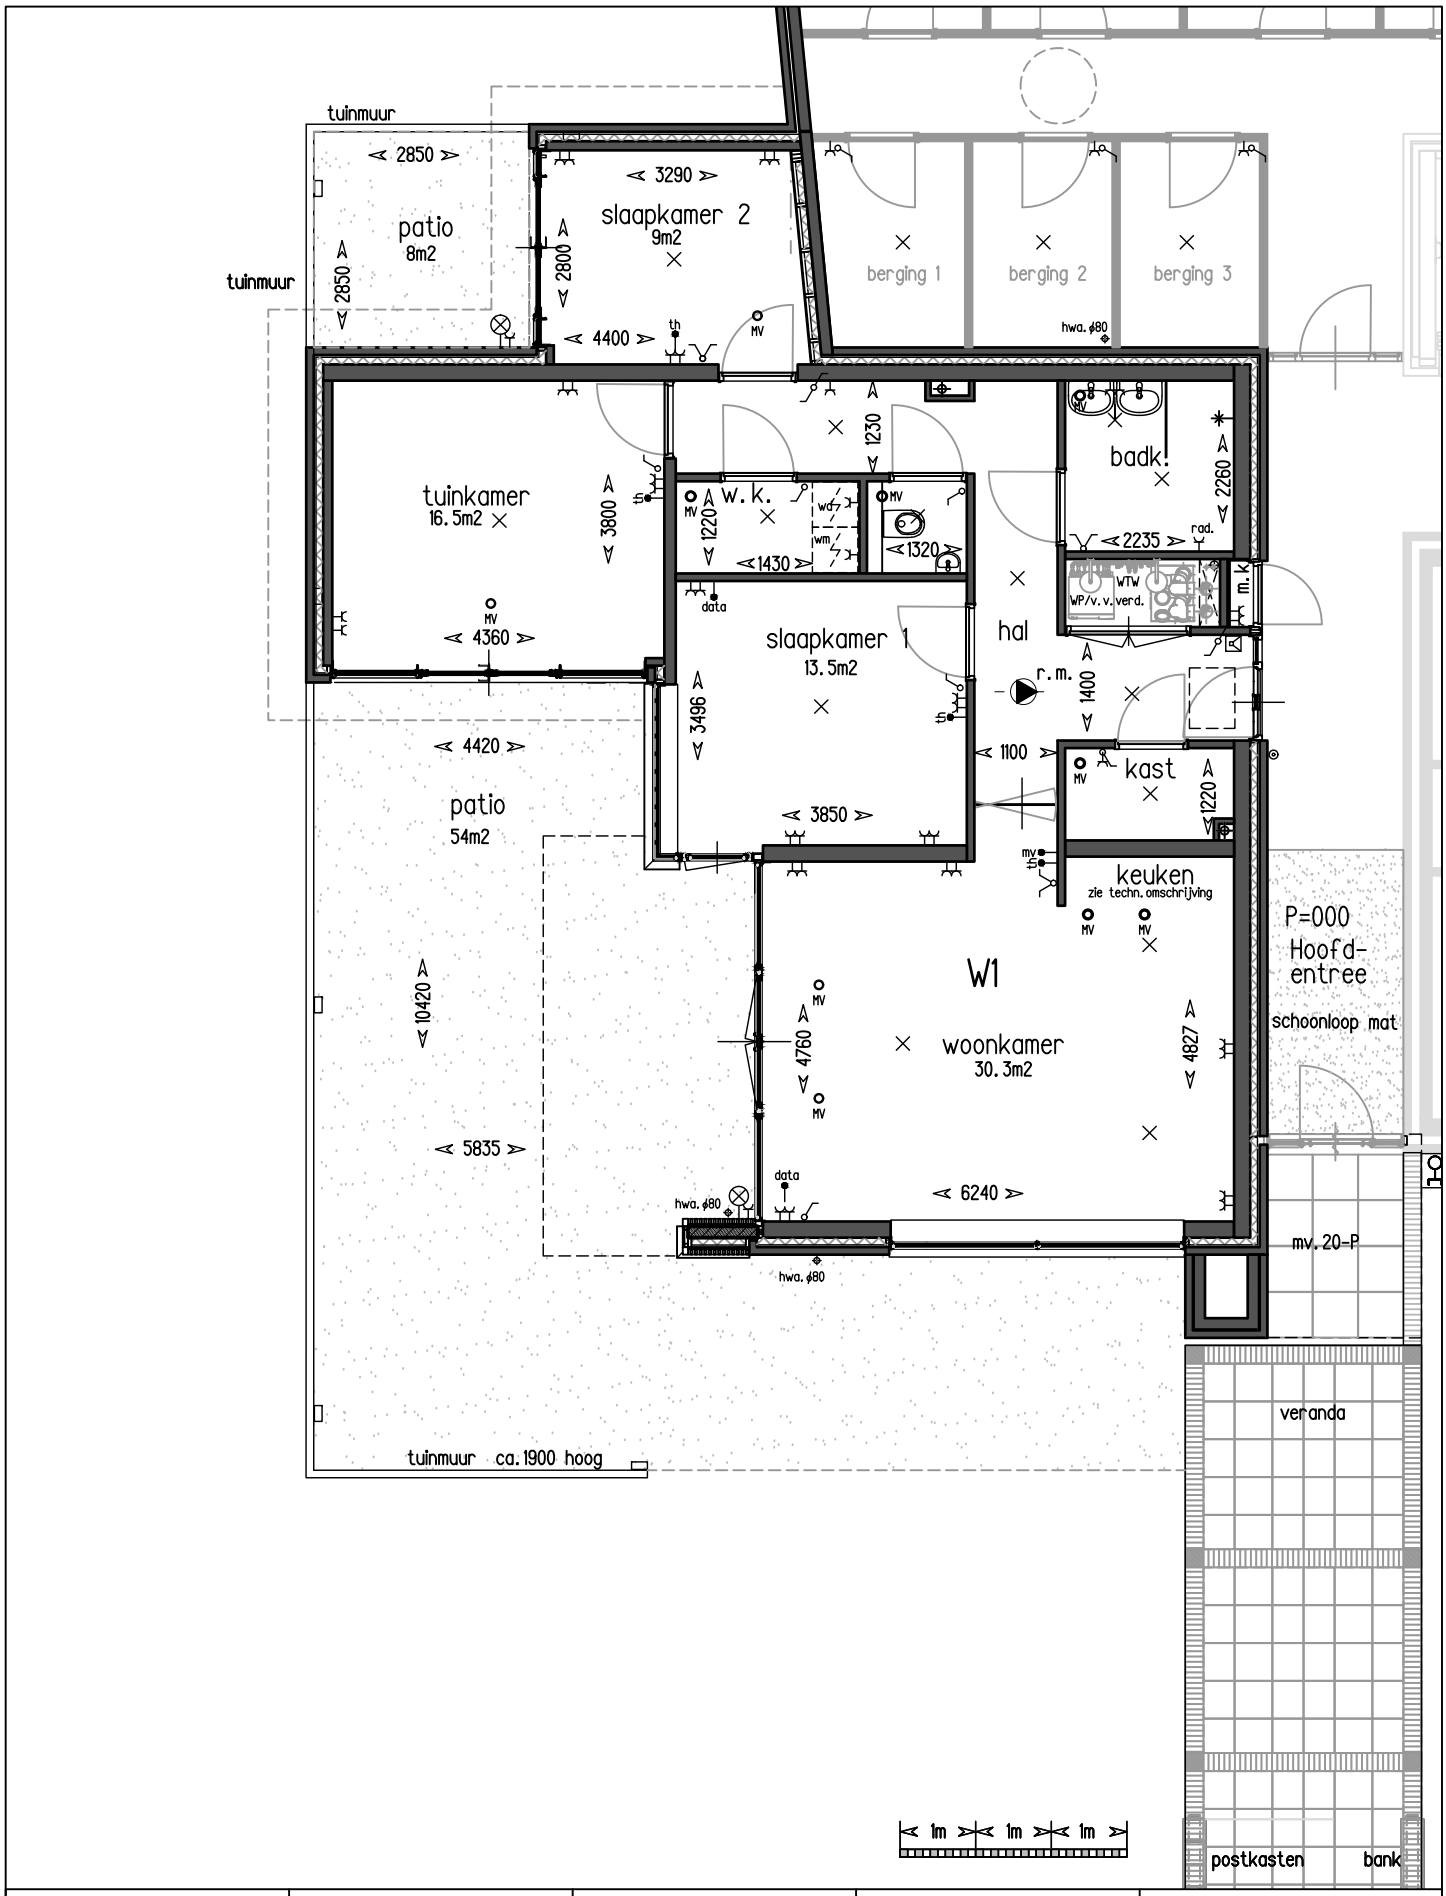

SCHAAL 1:100	FORM A4	GETEK	ARCH	DATUM 16-04-2026

Woning Type W1

WERK 2401v

VT01

geplot: 16-04-2026